ΚΑΤΟΨΗ ΟΡΟΦΟΥ

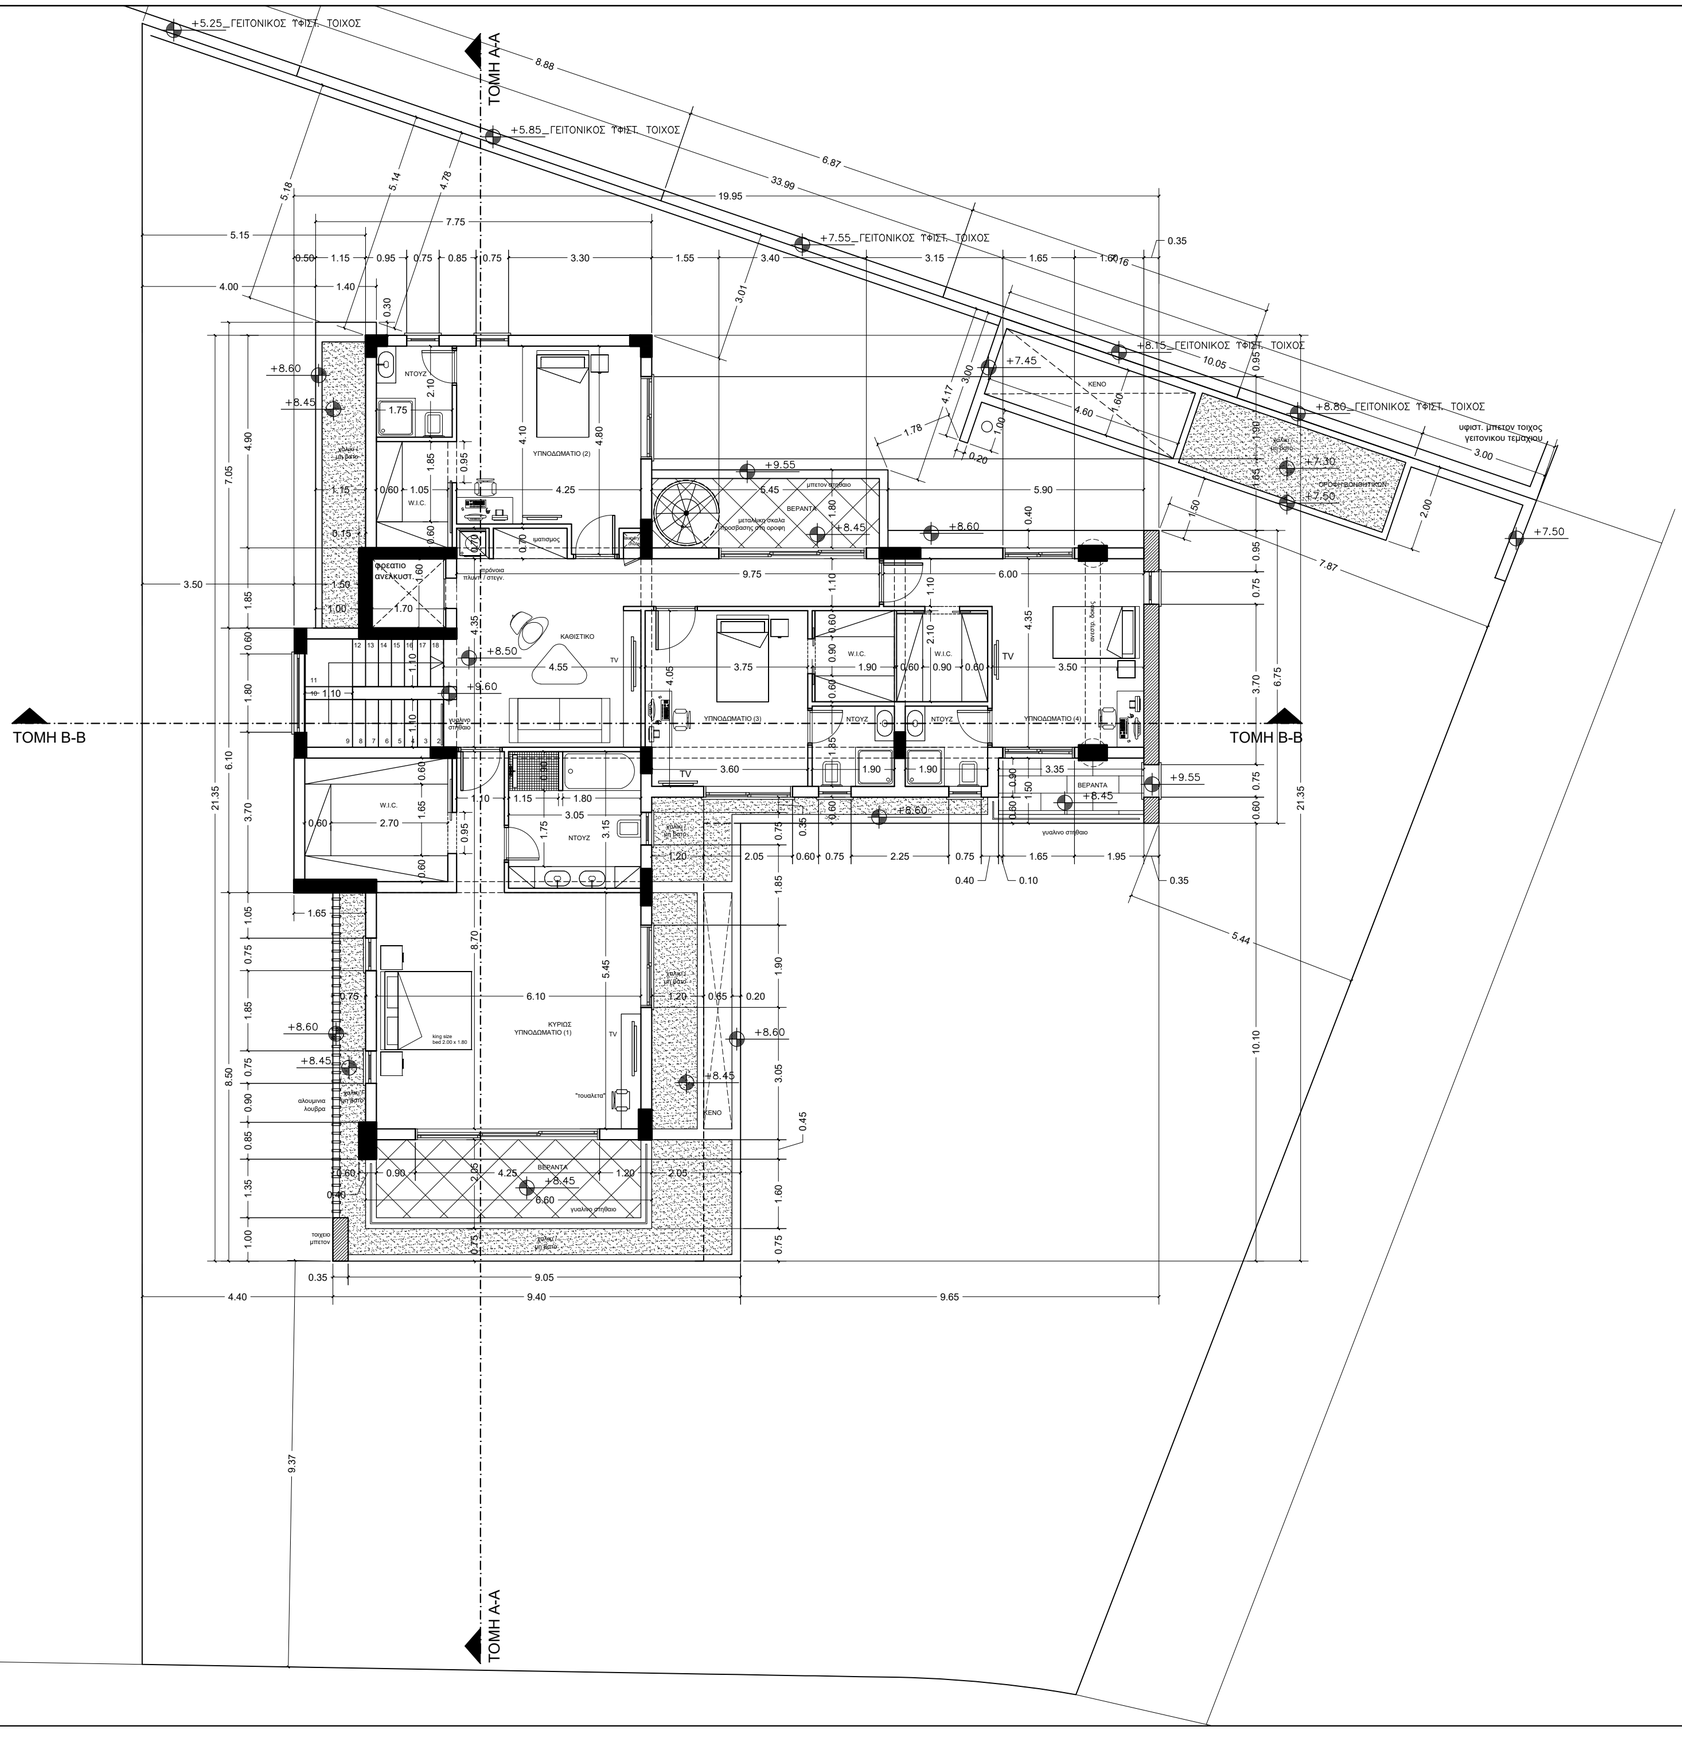

ΠΑΡΑΤΗΡΗΣΕΙΣ

ΥΦΙΣΤΑΜΕΝΑ ΥΨΟΜΕΤΡΑ

ΠΡΟΤΕΙΝΟΜΕΝΑ ΥΨΟΜΕΤΡΑ

B

NASTASIOU
ARCHITECTS | CIVIL ENGINEERS
Tel.: 25-333481

ΕΡΓΟΔΟΤΗΣ:
MICHALIS ANTONIOU DEV. LTD
ΟΙΚΙΑ ΣΤΟΝ ΑΓΙΟ ΑΘΑΝΑΣΙΟ 2

ΤΙΤΛΟΣ ΣΧΕΔΙΟΥ:
ΚΑΤΟΨΗ ΟΡΟΦΟΥ

ΜΕΛΕΤΗ:	ΣΧΕΔΙΟ:	ΑΡ.ΣΧ.:
N.A.	Μ.Π.	4
ΗΜΕΡΟΜΗΝΙΑ:	ΚΛΙΜΑΚΑ:	
ΜΑΡ. 2022	1:100	