


ΚΑΤΟΙΚΙΑ Α

ΚΑΤΟΙΚΙΑ Β

ΠΑΡΑΤΗΡΗΣΕΙΣ

- ΥΦΙΣΤΑΜΕΝΑ ΥΨΟΜΕΤΡΑ
- ΠΡΟΤΕΙΝΟΜΕΝΑ ΥΨΟΜΕΤΡΑ

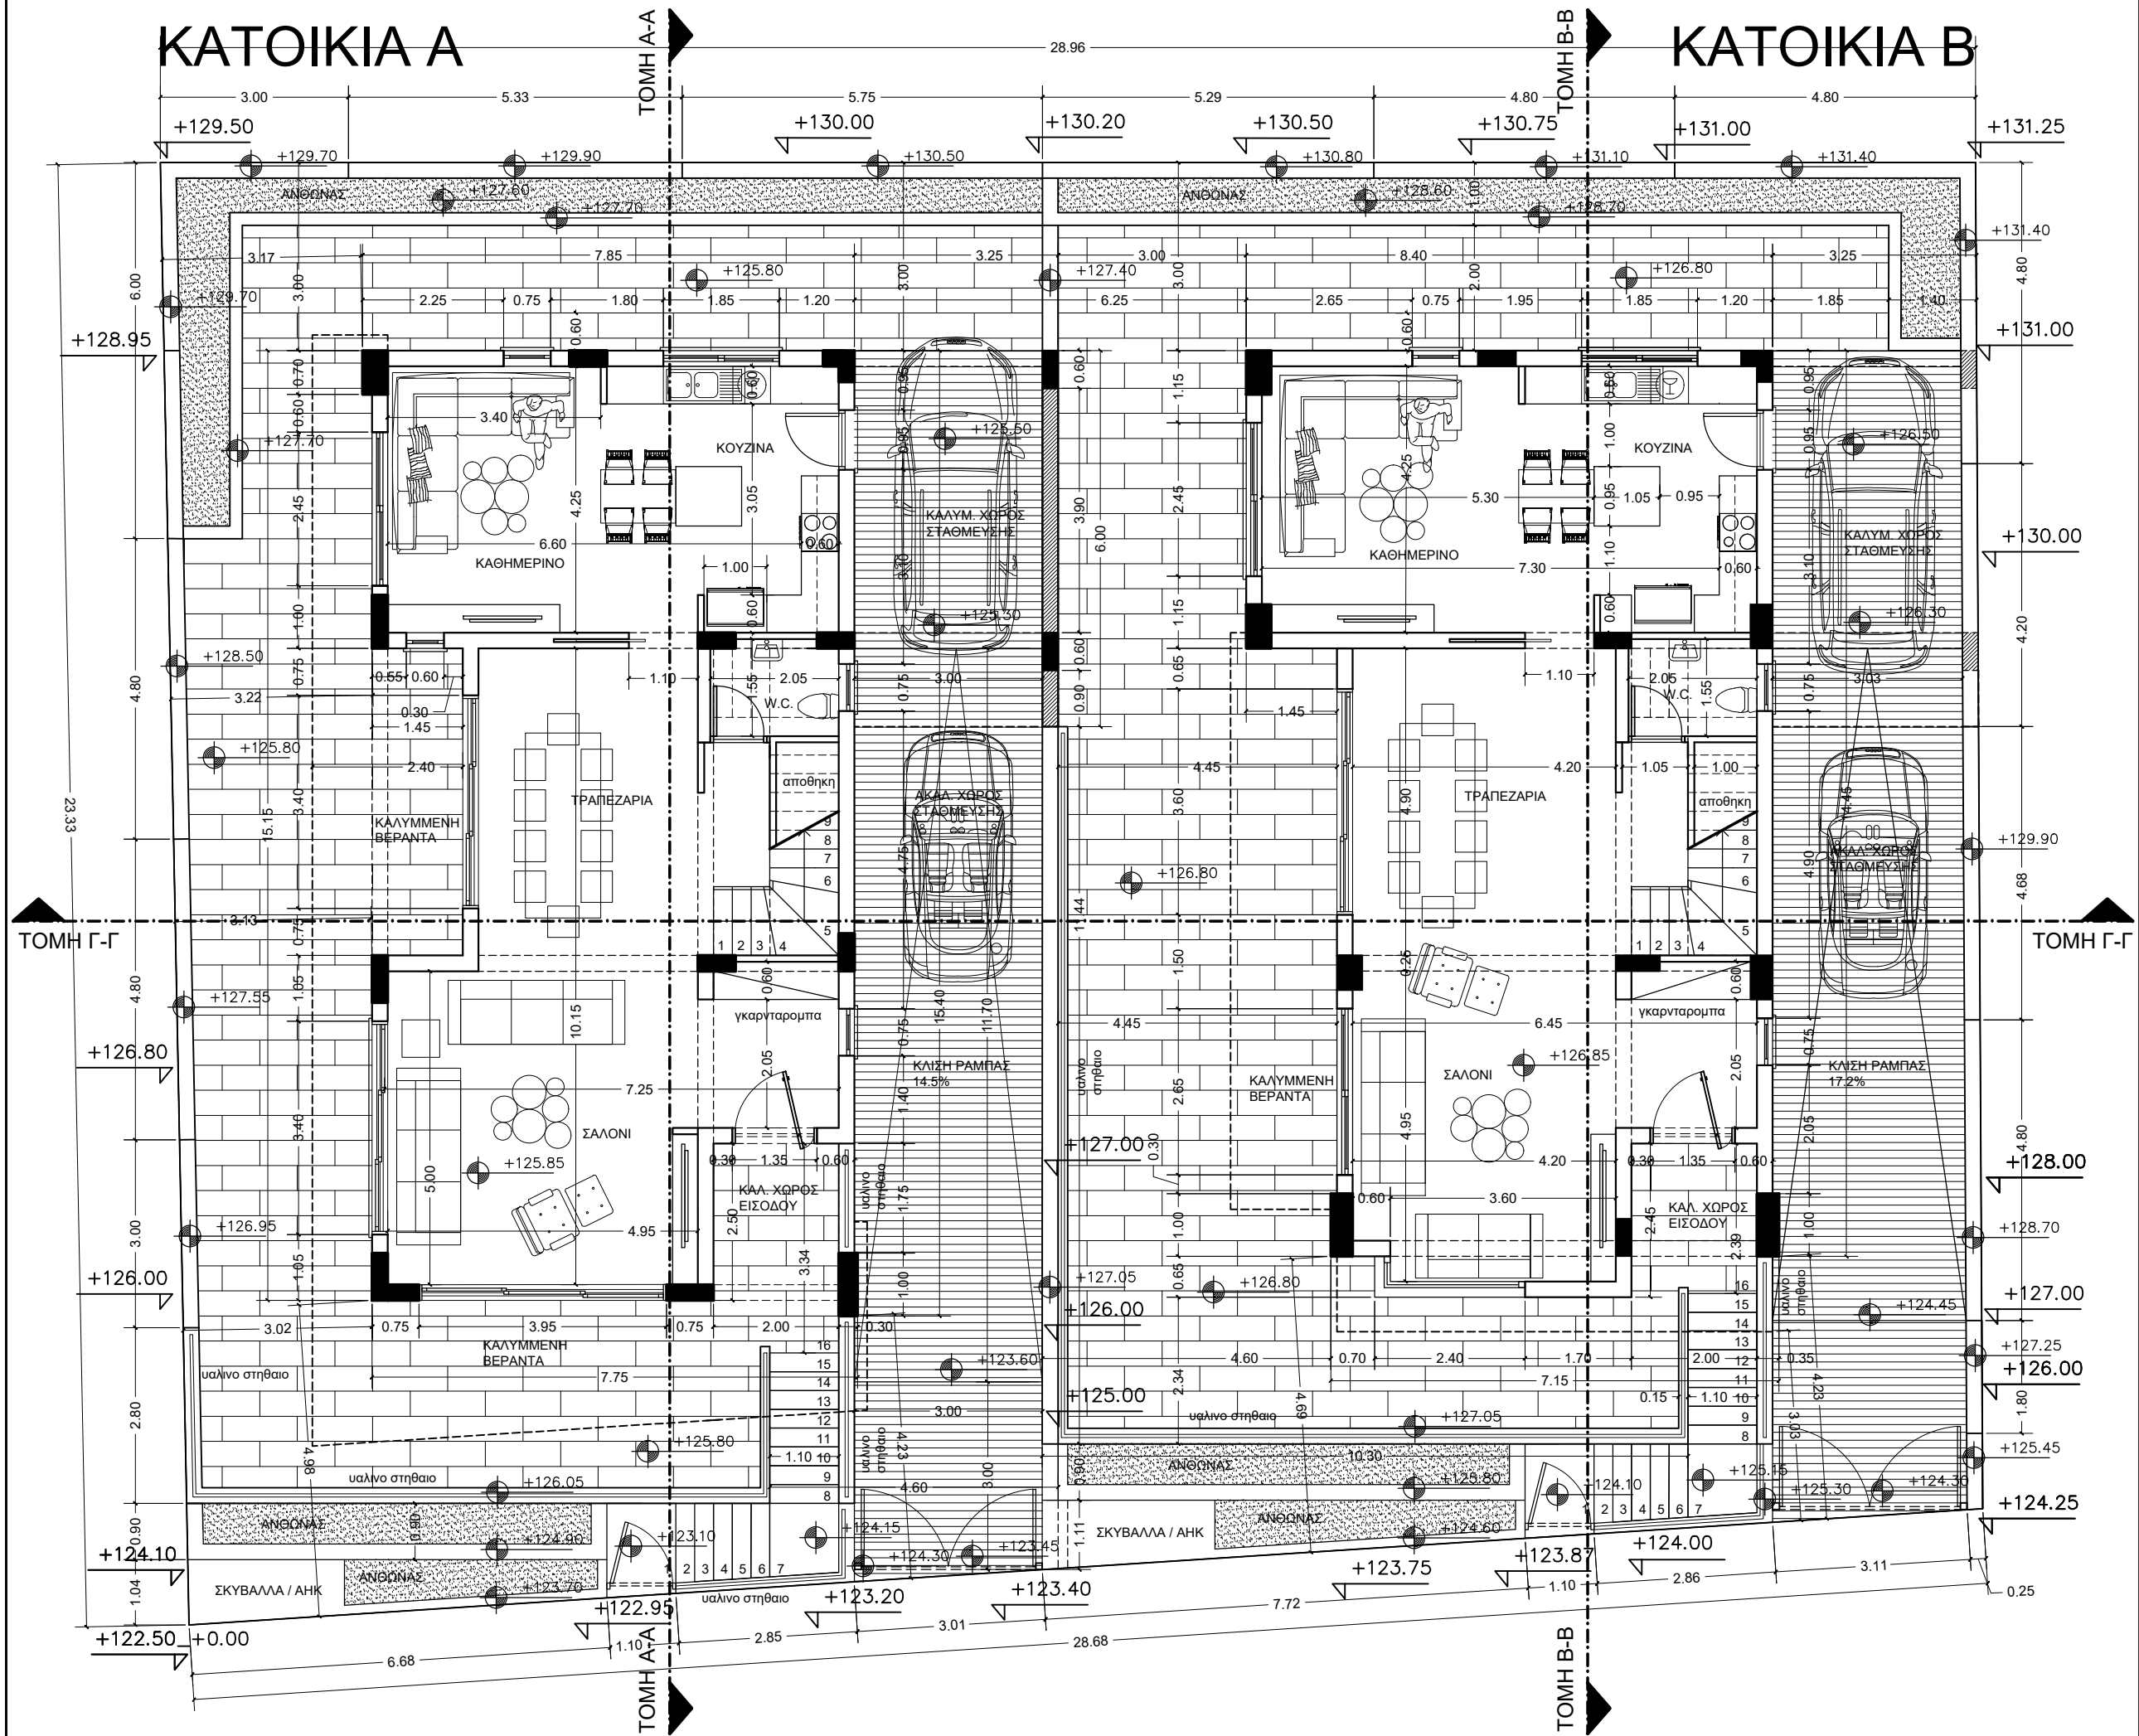

NASTASIOU
 ARCHITECTS | CIVIL ENGINEERS
 TEL.: 25-333481

ΕΡΓΟΔΟΤΗΣ:
 ΟΙΚΙΕΣ ΣΤΗ ΠΕΡΙΟΧΗ
 ΠΑΝΟΡΕΑ (ΓΕΡΜΑΣΟΓΕΙΑ)

ΤΙΤΛΟΣ ΣΧΕΔΙΟΥ:
 ΚΑΤΟΨΗ ΙΣΟΓΕΙΟΥ

ΜΕΛΕΤΗ: N.A.	ΣΧΕΔΙΟ: M.Π.	ΑΡ.ΣΧ.: 2
ΗΜΕΡΟΜΗΝΙΑ: ΓΕΝ. 2020	ΚΛΙΜΑΚΑ: 1:100	