

# ΚΑΤΟΙΚΙΑ Α


ΤΟΜΗ Α-Α

# ΚΑΤΟΙΚΙΑ Β

ΤΟΜΗ Β-Β

## ΠΑΡΑΤΗΡΗΣΕΙΣ

- ΥΦΙΣΤΑΜΕΝΑ ΥΨΟΜΕΤΡΑ
- ΠΡΟΤΕΙΝΟΜΕΝΑ ΥΨΟΜΕΤΡΑ

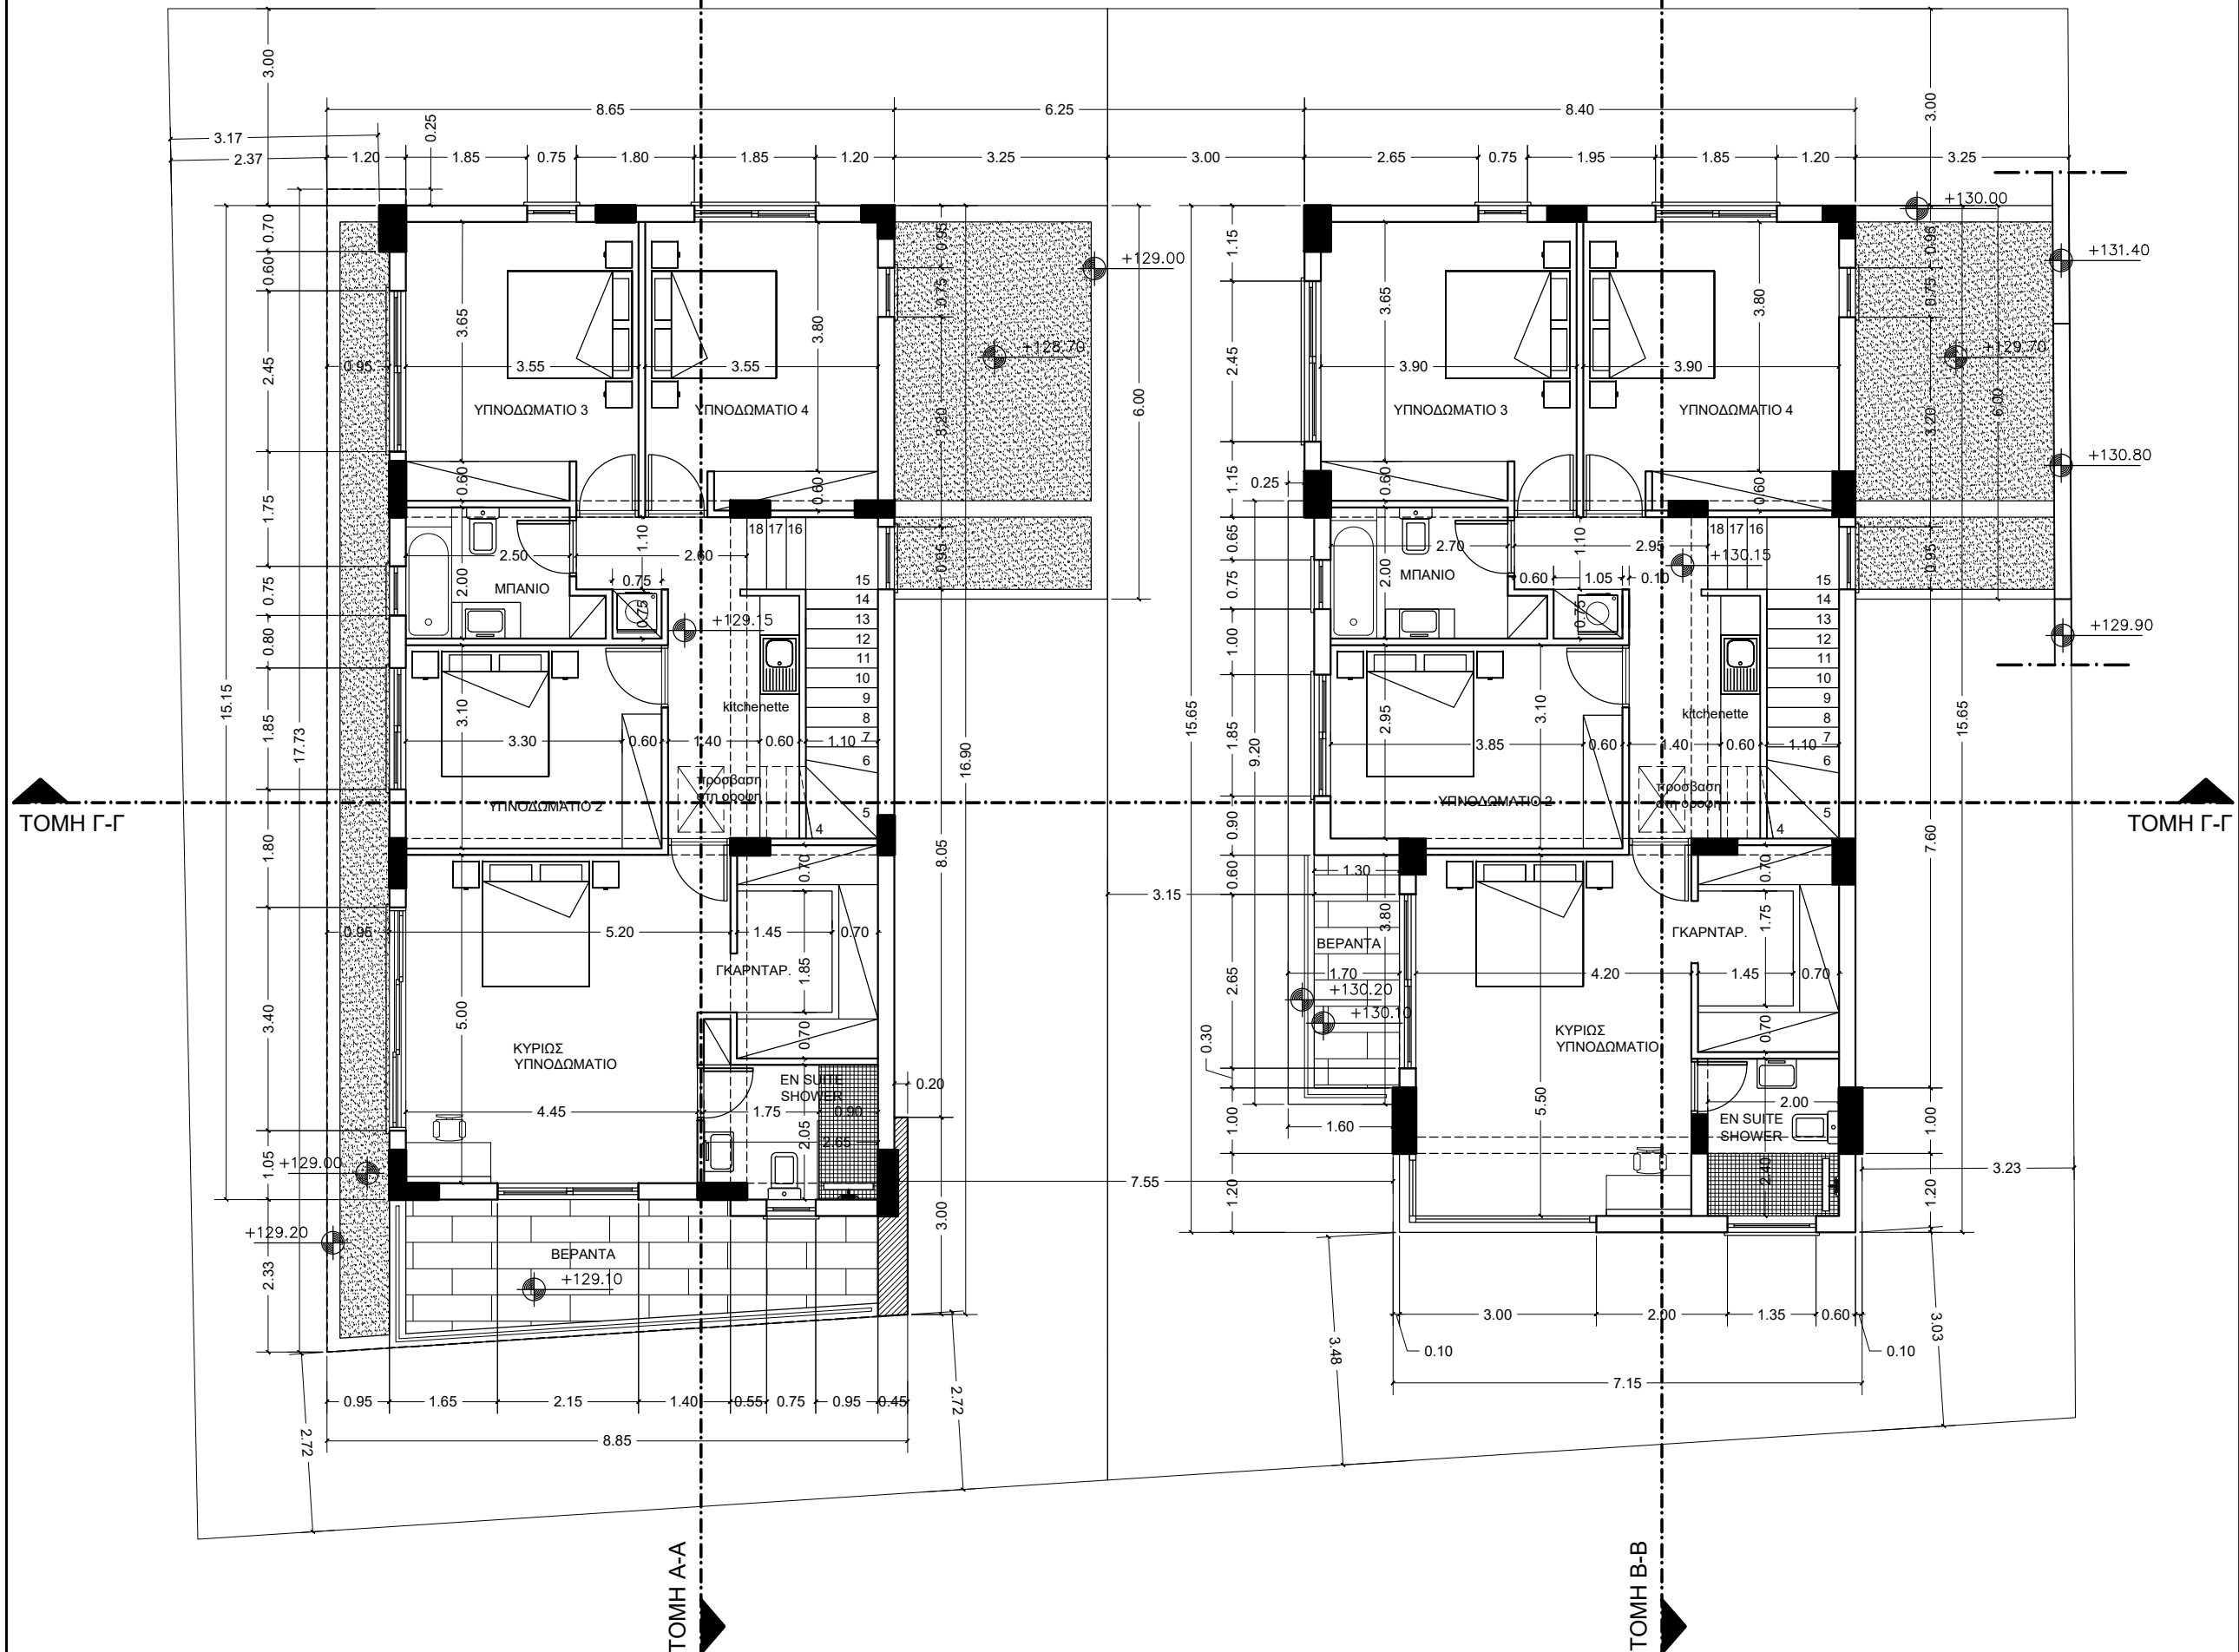

**NASTASIOU**  
ARCHITECTS | CIVIL ENGINEERS  
TEL.: 25-333481

ΕΡΓΟΔΟΤΗΣ:  
ΟΙΚΙΕΣ ΣΤΗ ΠΕΡΙΟΧΗ  
ΠΑΝΟΡΕΑ (ΓΕΡΜΑΣΟΓΕΙΑ)

ΤΙΤΛΟΣ ΣΧΕΔΙΟΥ: ΚΑΤΟΨΗ ΟΡΟΦΟΥ		
ΜΕΛΕΤΗ: Ν.Α.	ΣΧΕΔΙΟ: Μ.Π.	ΑΡ.ΣΧ.: 3
ΗΜΕΡΟΜΗΝΙΑ: ΓΕΝ. 2020	ΚΛΙΜΑΚΑ: 1:100	