





ΠΑΡΑΤΗΡΗΣΕΙΣ

-  ΥΦΙΣΤΑΜΕΝΑ ΥΨΟΜΕΤΡΑ
-  ΠΡΟΤΕΙΝΟΜΕΝΑ ΥΨΟΜΕΤΡΑ

ΚΑΤΟΨΗ ΥΠΟΓΕΙΟΥ

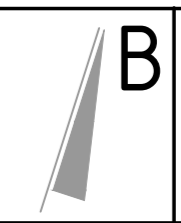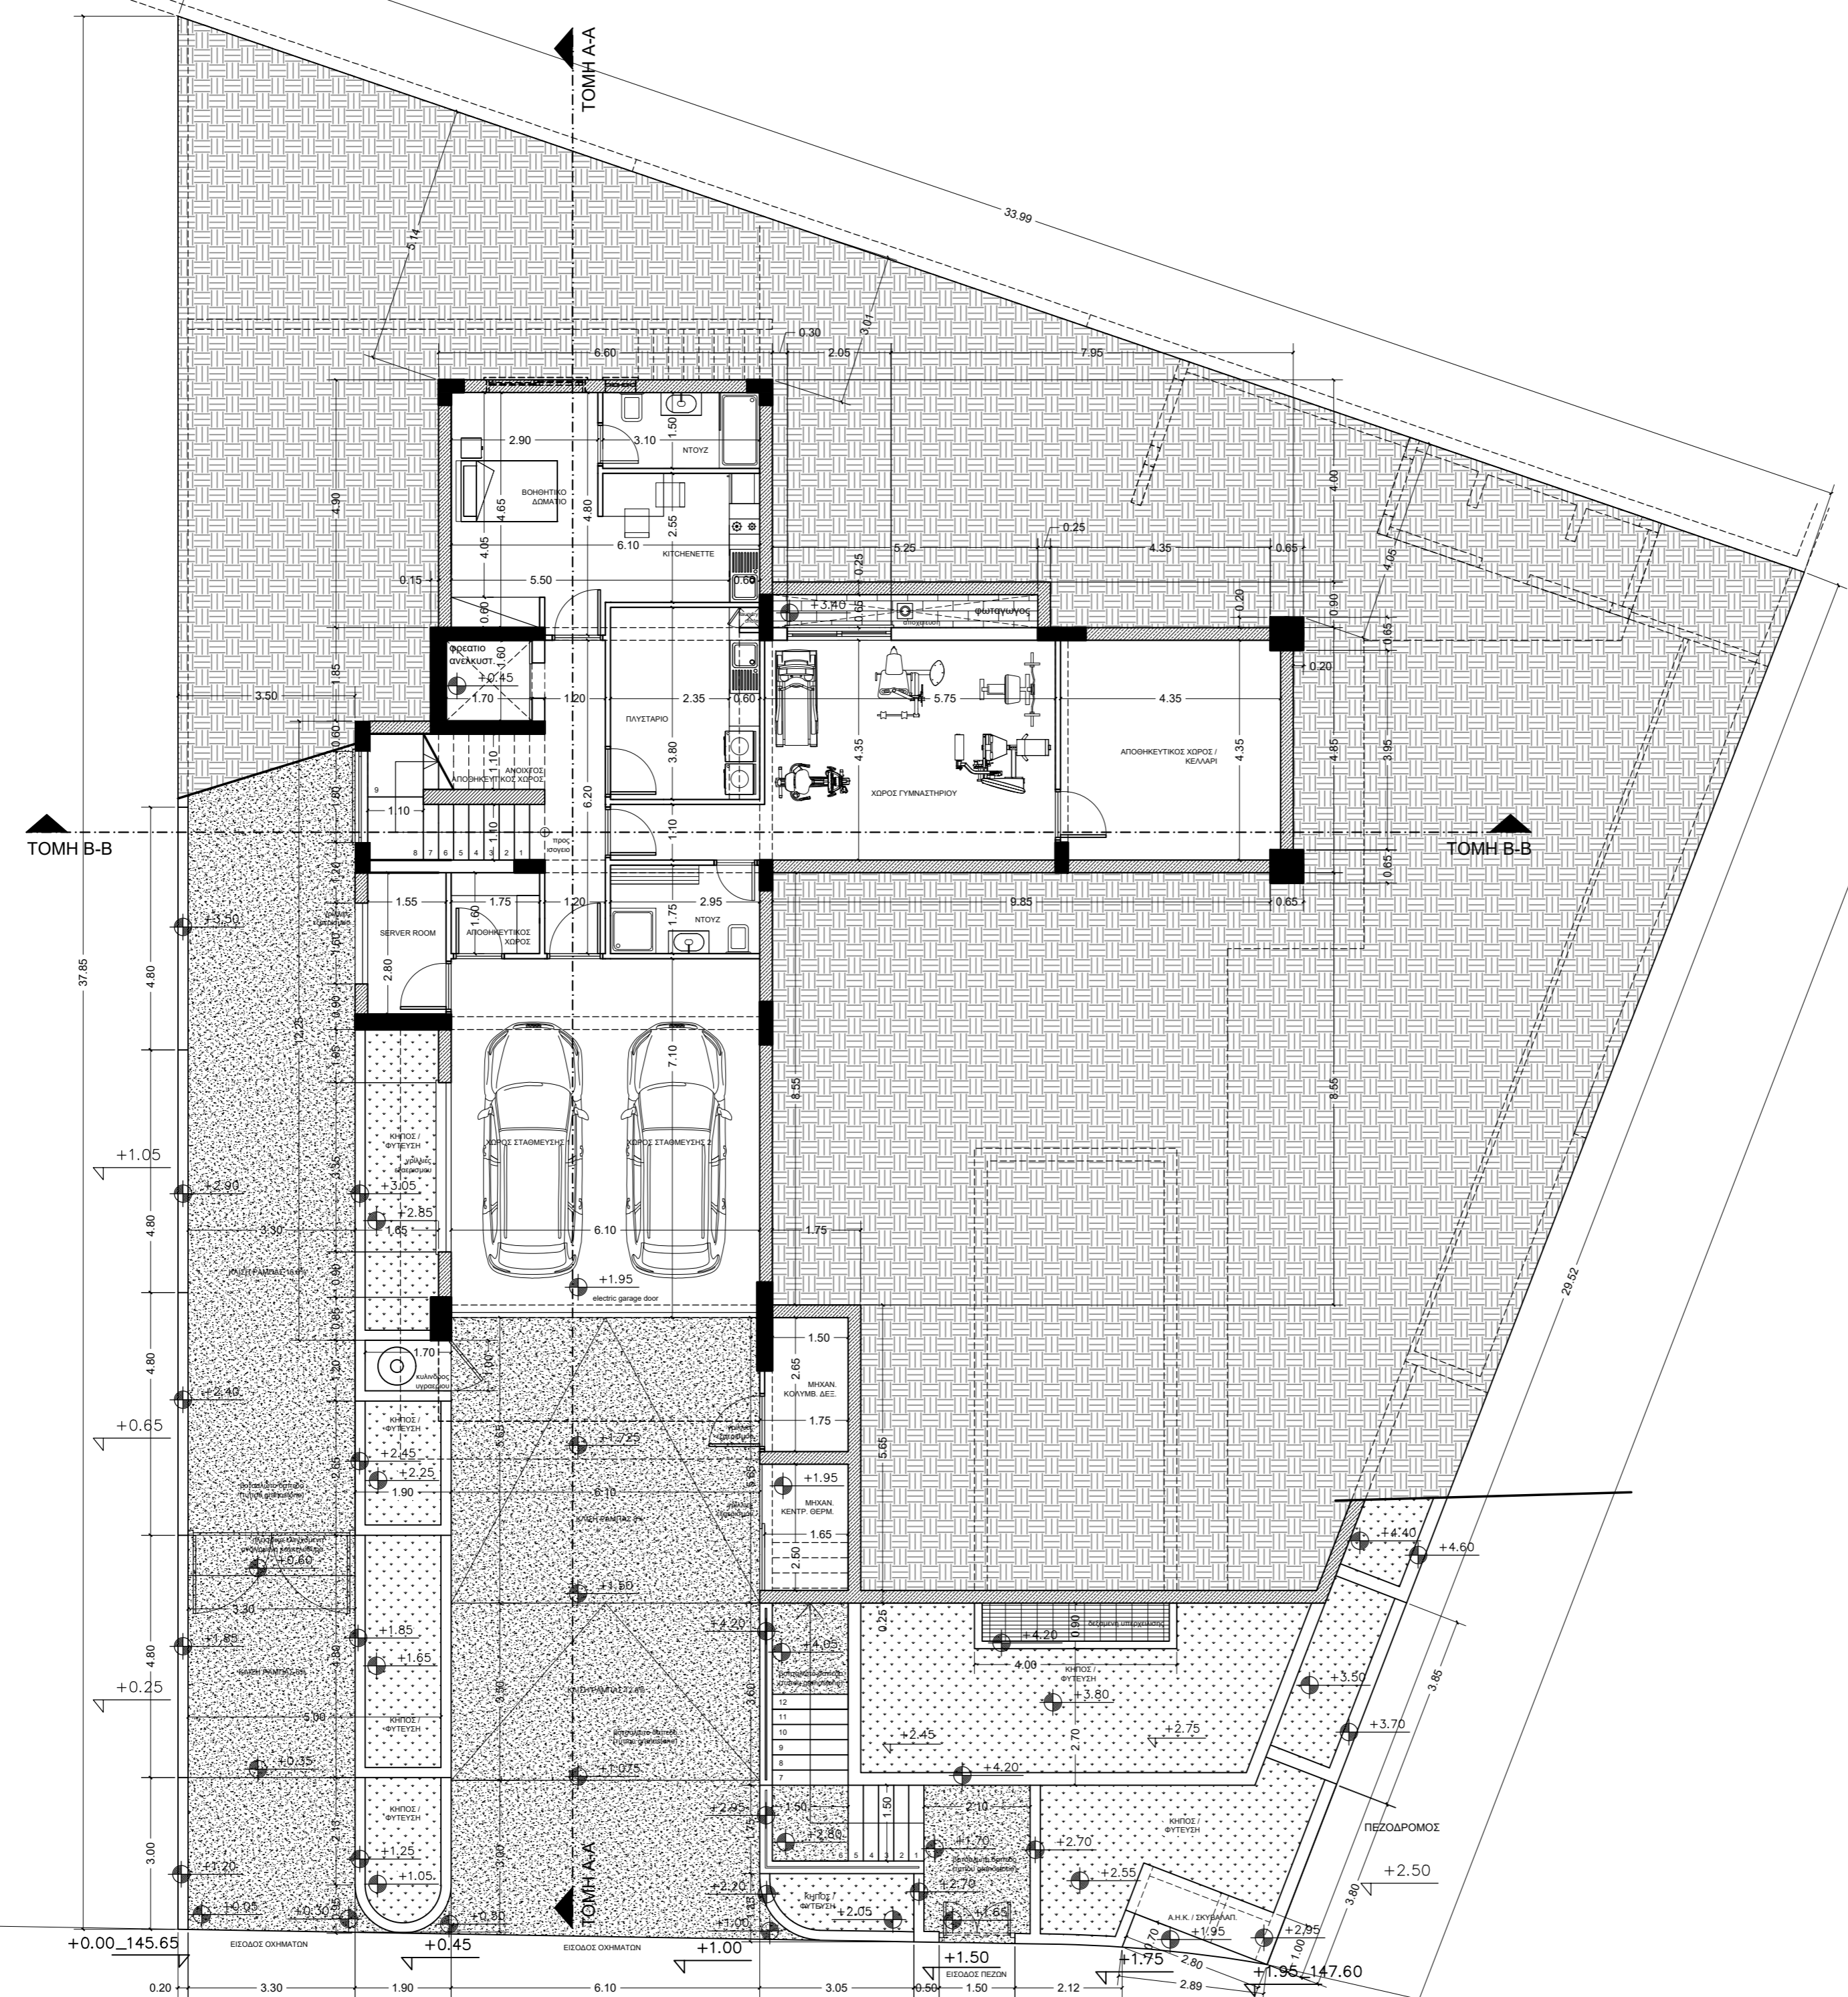

NASTASIOU
ARCHITECTS | CIVIL ENGINEERS

TEL.: 25-333481

ΕΡΓΟΔΟΤΗΣ:
MICHALIS ANTONIOU DEV. LTD
ΟΙΚΙΑ ΣΤΟΝ ΑΓΙΟ ΑΘΑΝΑΣΙΟ 2

ΤΙΤΛΟΣ ΣΧΕΔΙΟΥ:
ΚΑΤΟΨΗ ΥΠΟΓΕΙΟΥ

ΜΕΛΕΤΗ: N.A.	ΣΧΕΔΙΟ: M.Π.	ΑΡ.ΣΧ.: 2
ΗΜΕΡΟΜΗΝΙΑ: ΜΑΡ. 2022	ΚΛΙΜΑΚΑ: 1:100	